RUA ANTÓNIO MARIA DE SENA - LOTE 1A
1ª FASE

LOTE 1B

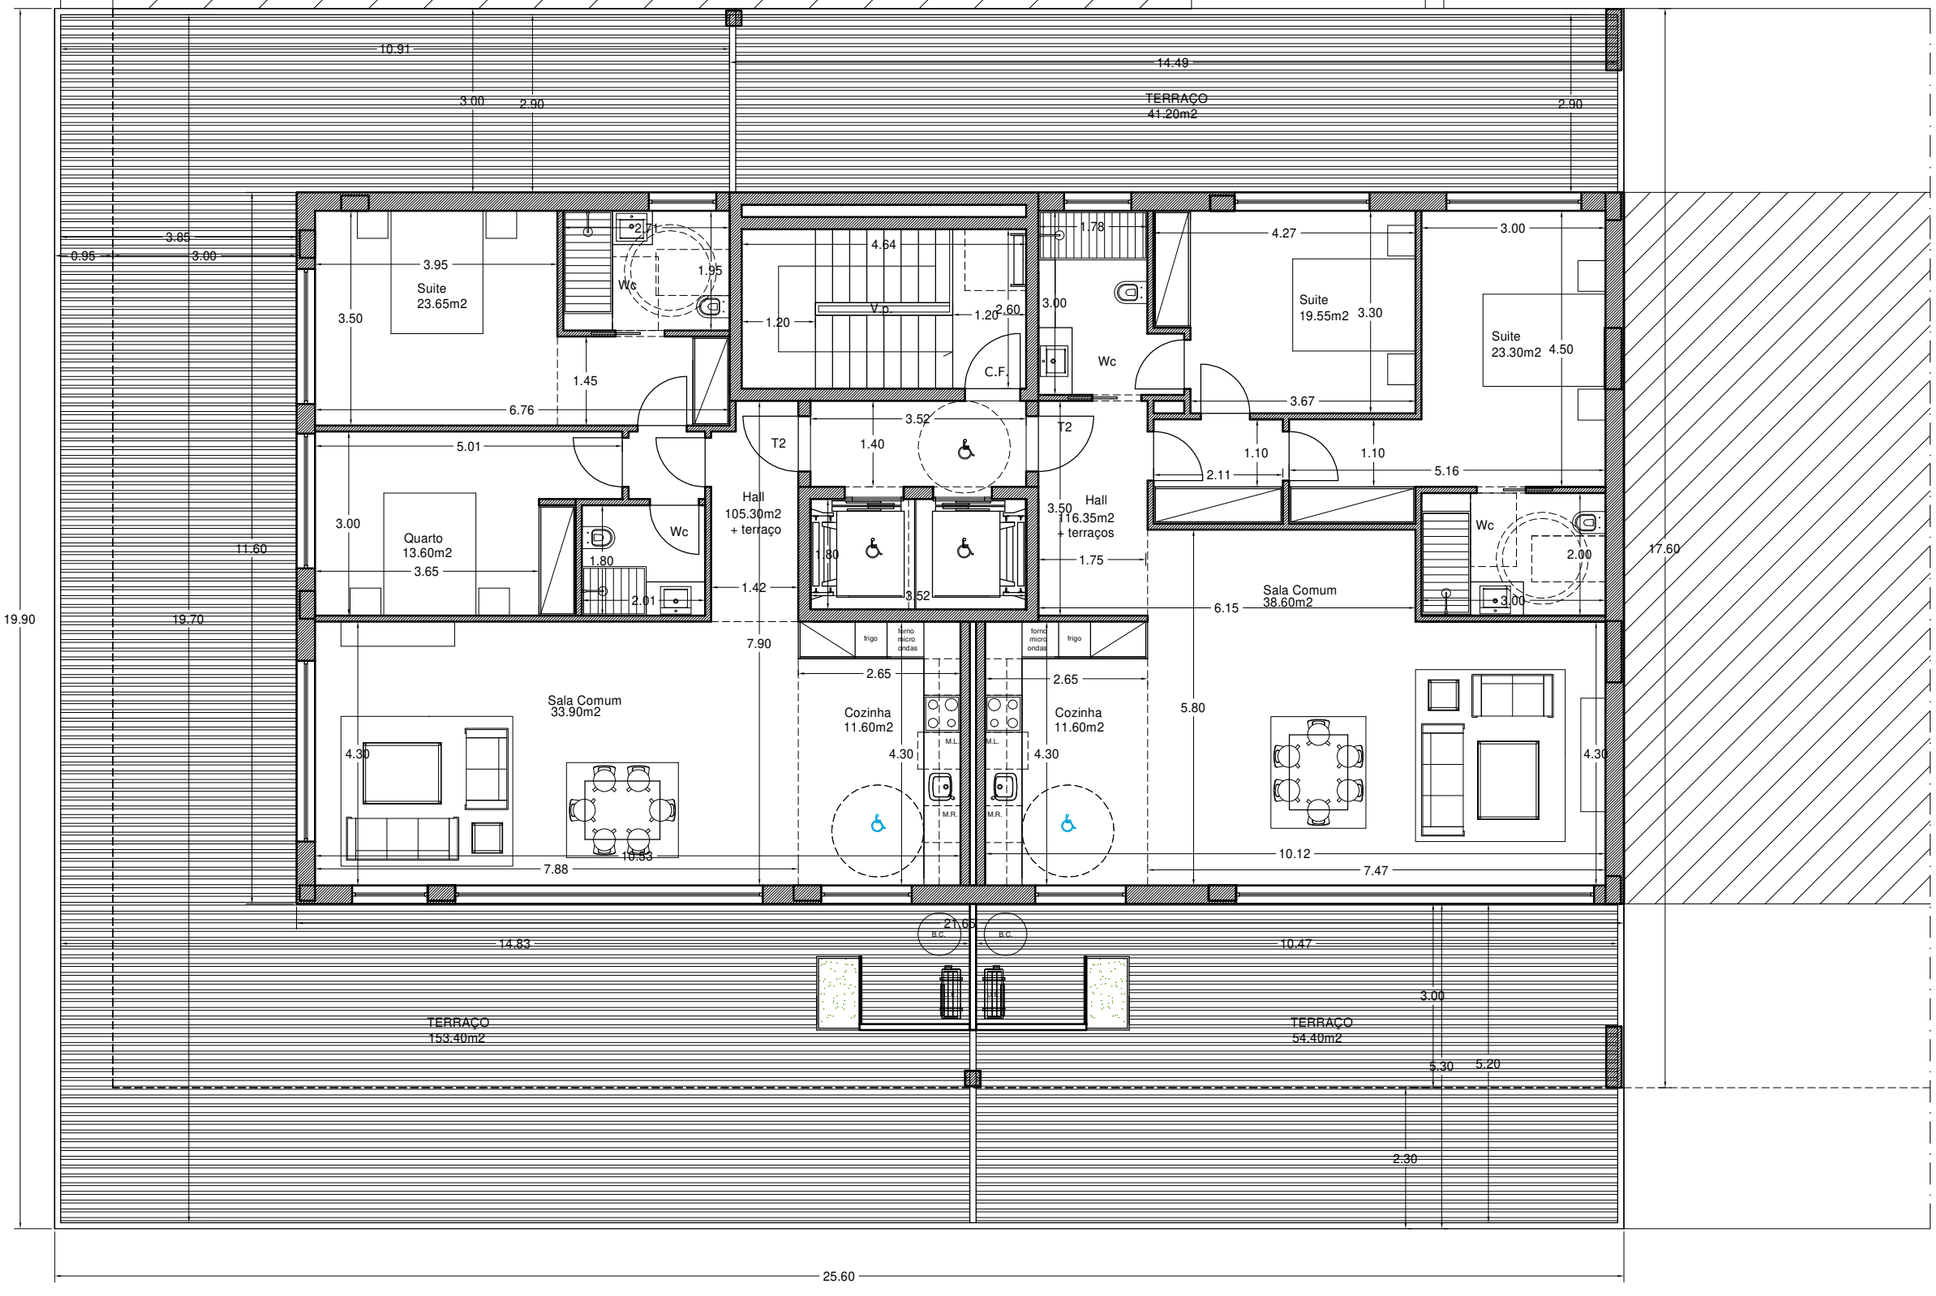

Planta do PISO 9 (Recuado) 2T2 2 FOGOS POR PISO

N

Escala: 1/100

0 1 2 3 4 5

NN ARQUITECTURA

NN - ARQUITECTURA E PLANEAMENTO LDA
Rua Correia de Sá, 55 | 4150-229 Porto (Portugal)
228349100 935525252 | geral@nnarquitectura.com

www.nnarquitectura.com