RUA ANTÓNIO MARIA DE SENA - LOTE 1A
1ª FASE

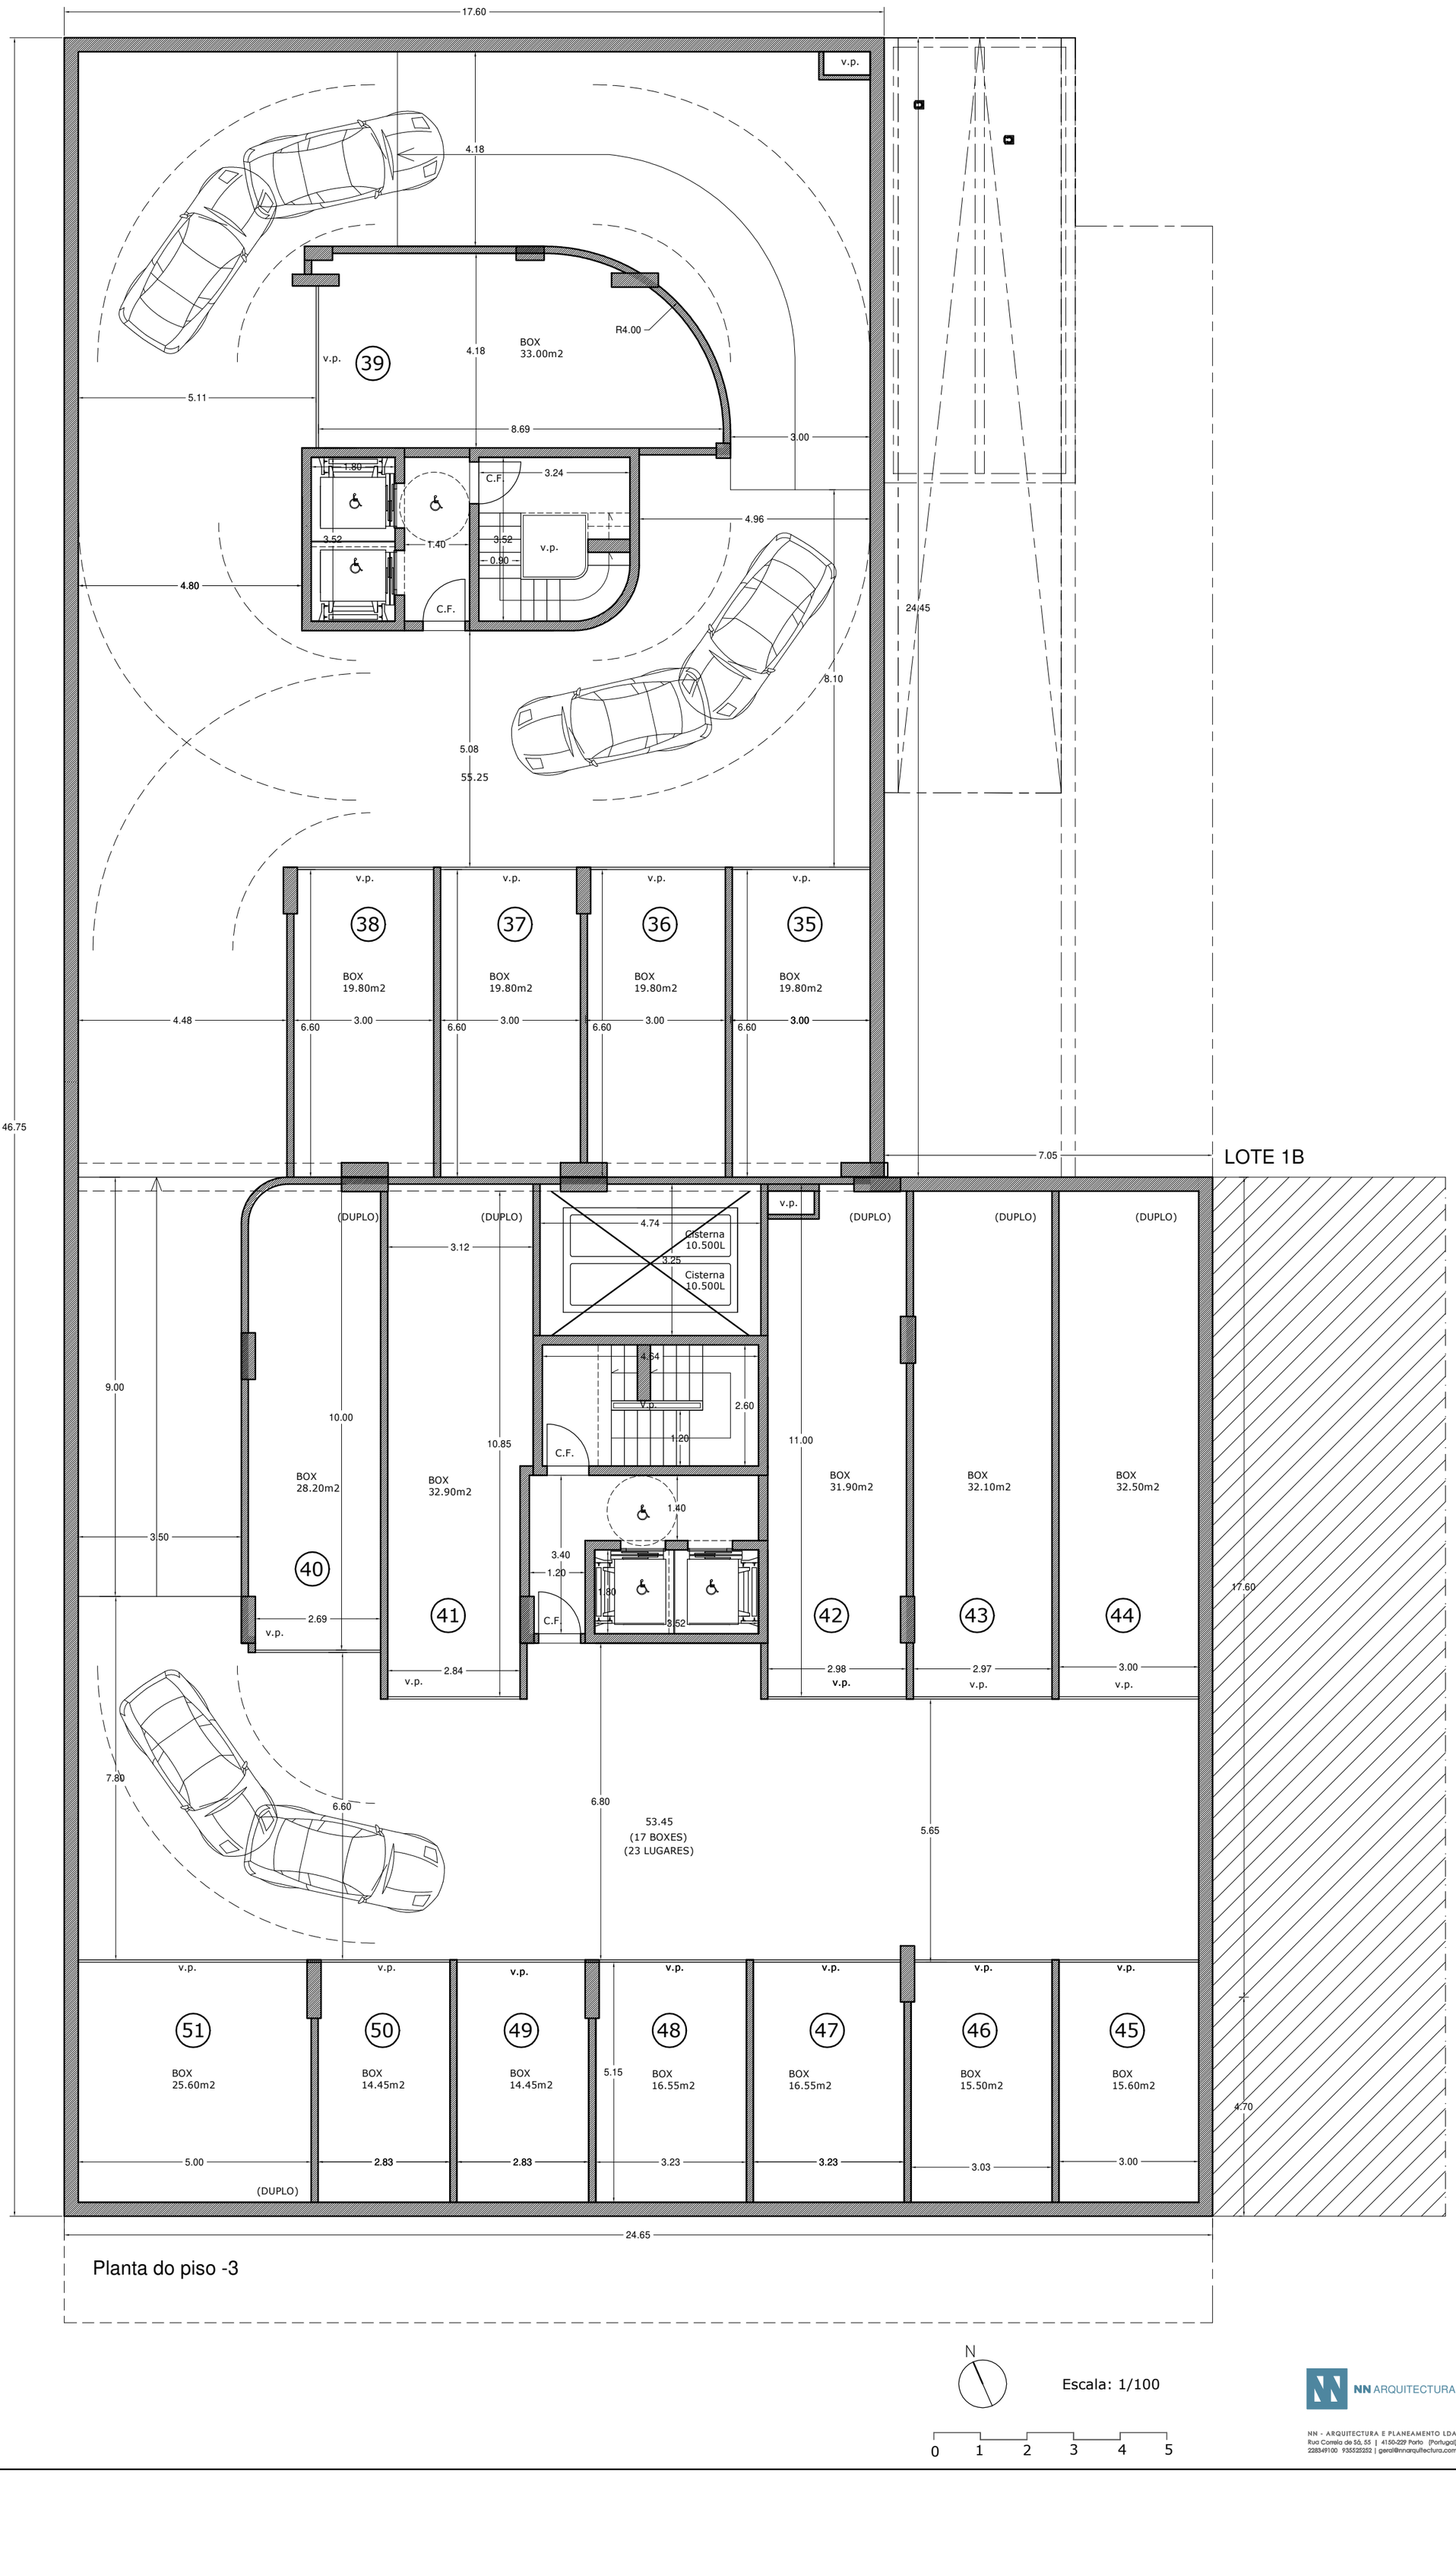

Planta do piso -3

N

Escala: 1/100

0 1 2 3 4 5

NN ARQUITECTURA
NN - ARQUITECTURA E PLANEAMENTO LDA
Rua Correia de Sá, 55 | 4150-229 Porto (Portugal)
228349100 935525252 | geral@nnarquitectura.com
www.nnarquitectura.com